



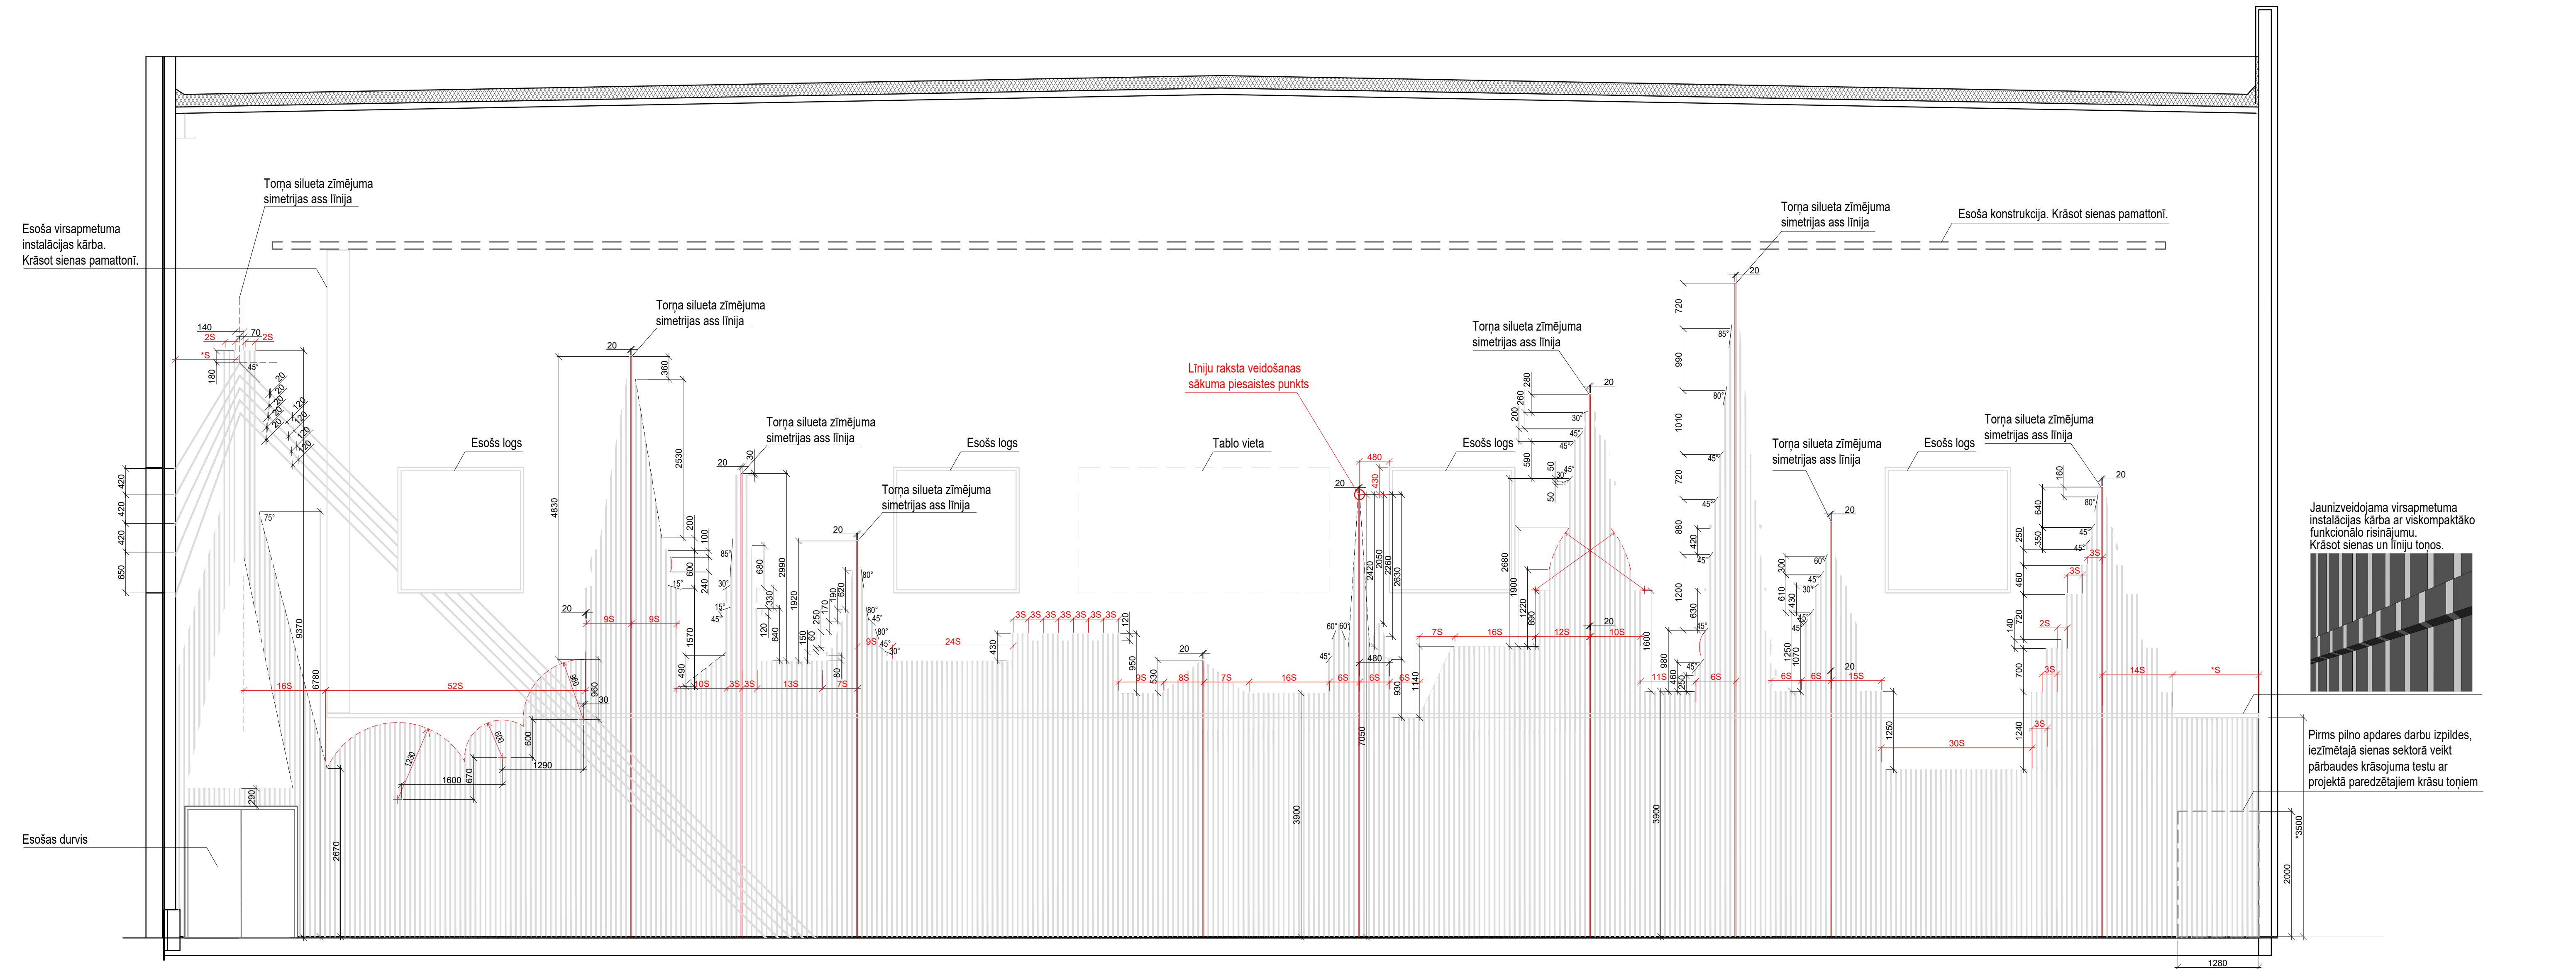

NORĀDES :

1. Izmēri doti milimetros, izmērus, kas norādīti ar * precizēt objektā uz vietas.
2. Sienas pamatonis / **Tumši pelēks** /: **NCS S 5500-N** / pēc NCS krāsu kataloga/. Krāsojumu veikt esošā krāsojuma vietā.
3. Līnijas / **Gaiši pelēks** /: **NCS S 1500-N** / pēc NCS krāsu kataloga/. Līniju rakstu veikt pēc sienas pamatona uzkrāsošanas. Visu līniju platumi 20 mm, attālumi starp līnijām 60 mm, izņemot krāsojuma kreisajā augšējā stūrī.
4. Pirms krāsošanas veikt atbilstošos virsmas sagatavošanas darbus un esošo iekārtu un elektroinstalācijas izolēšanu no krāsas ietekmes vai esošo iekārtu demontāžu, ja tās ir traucējošas apdares darba procesam.
5. Krāsojuma risinājuma izveides jautājumus atbilstoši dizaina iecerei precizēt autoruzraudzības kārtībā apdares darbu procesā.

NOSACĪTIE APZĪMĒJUMI :

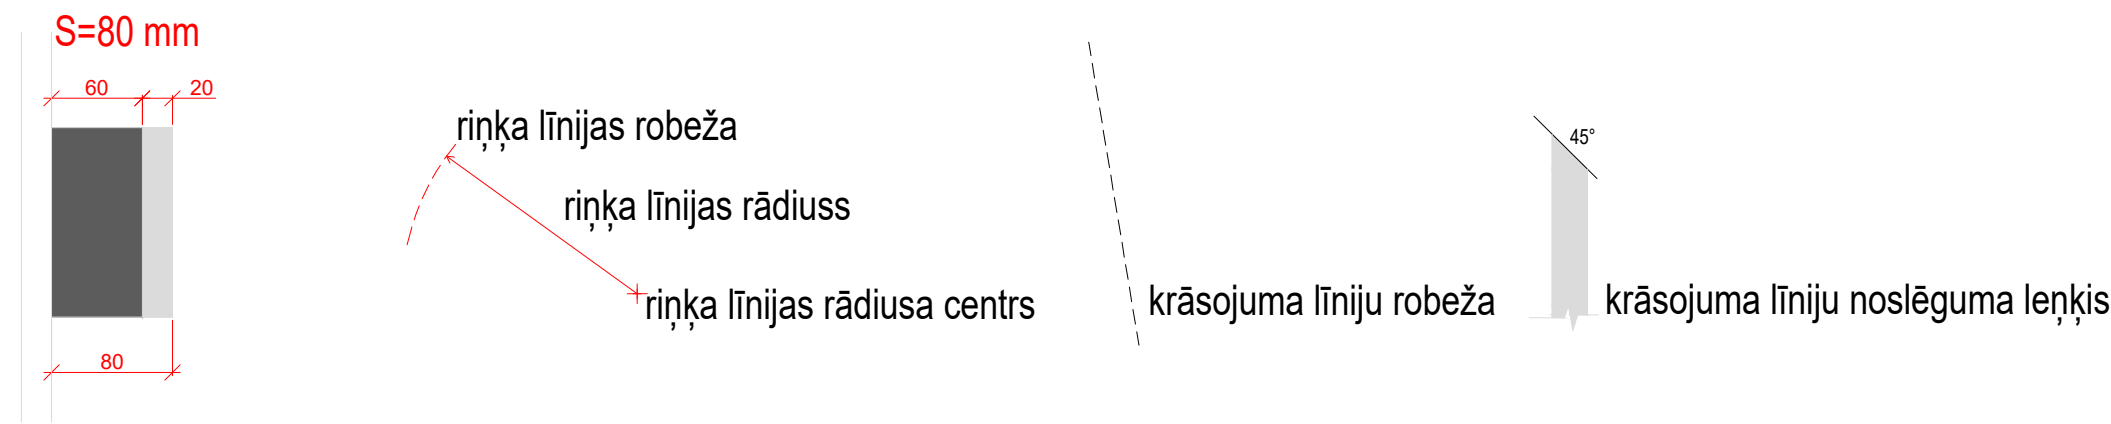

Gala sienas dekoratīvā krāsojuma risinājums bumbu spēļu zālē Olimpiskajā centrā, Rīgā

M 1: 50 / rasējumu atbilstošā mērogā printēt uz A1 formāt lapas /

2025

N A M S
A R H I T E K T U
B I R Ō J S